

ΕΦΗΜΕΡΙΣ ΤΗΣ ΚΥΒΕΡΝΗΣΕΩΣ

ΤΗΣ ΕΛΛΗΝΙΚΗΣ ΔΗΜΟΚΡΑΤΙΑΣ

ΤΕΥΧΟΣ ΤΕΤΑΡΤΟ — Αρ. Φύλλου 1604

31 Δεκεμβρίου 1993

ΠΕΡΙΕΧΟΜΕΝΑ

ΠΟΛΕΟΔΟΜΙΑ

ΑΠΟΦΑΣΕΙΣ

ΠΟΛΕΟΔΟΜΙΑ

ΑΠΟΦΑΣΕΙΣ

Αριθ. 13499/οικ. (1)

Τροποποίηση του ρυμοτομικού σχεδίου της πόλης Καβάλας στην οδό Εθν. Μακαρίου Ο.Τ. 865.

Ο ΝΟΜΑΡΧΗΣ ΚΑΒΑΛΑΣ

Έχοντας υπόψη:

1. Το Ν.Δ. της 17.7.1923 «Περί σχεδίων πόλεων και κωμών του Κράτους» όπως τροποποιήθηκε και συμπληρώθηκε μέχρι σήμερα.

2. Το Ν.Δ. 1018/1971 και τον Α.Ν. 314/1968, όπως τροποποιήθηκε και συμπληρώθηκε μέχρι σήμερα.

3. Το Π.Δ. 183/9.5.1986 (ΦΕΚ 70Α/5.6.1986) Έγκριση τροποποιήσεων σχεδίων πόλεων και καθορισμός όρων δόμησης από τους Νομάρχες.

4. Την 2518/7.3.1989 (ΦΕΚ 163Δ'/17.3.89) απόφαση Νομάρχη Καβάλας για την αναθεώρηση του σχεδίου της πόλης Καβάλας.

5. Την υπ' αριθ. 289/1993 απόφαση του Δημ. Συμβουλίου Καβάλας.

6. Την υπ' αριθ. 25/308/23.8.1993 γνωμοδότηση του Συμβουλίου Χ.Ο.Π. Ν. Καβάλας, αποφασίζουμε:

1. Εγκρίνεται η τροποποίηση του εγκεκριμένου σχεδίου της πόλης Καβάλας στην οδό Εθν. Μακαρίου Ο.Τ. 865 όπως φαίνεται στο συνημμένο στην απόφαση διάγραμμα που θεωρήθηκε από τον Προϊστάμενο ΤΠ και ΠΕ Ν. Καβάλας.


2. Η απόφαση αυτή δεν επιβαρύνει τον κρατικό προϋπολογισμό του Δήμου.


3. Η απόφαση αυτή με το διάγραμμα να δημοσιευθεί στην Εφημερίδα της Κυβερνήσεως και ισχύει από την ημέρα της δημοσίευσης.

Καβάλα, 29 Νοεμβρίου 1993

Ο Νομάρχης

ΠΑΣΧΑΛΗΣ ΜΠΡΟΦΙΔΗΣ

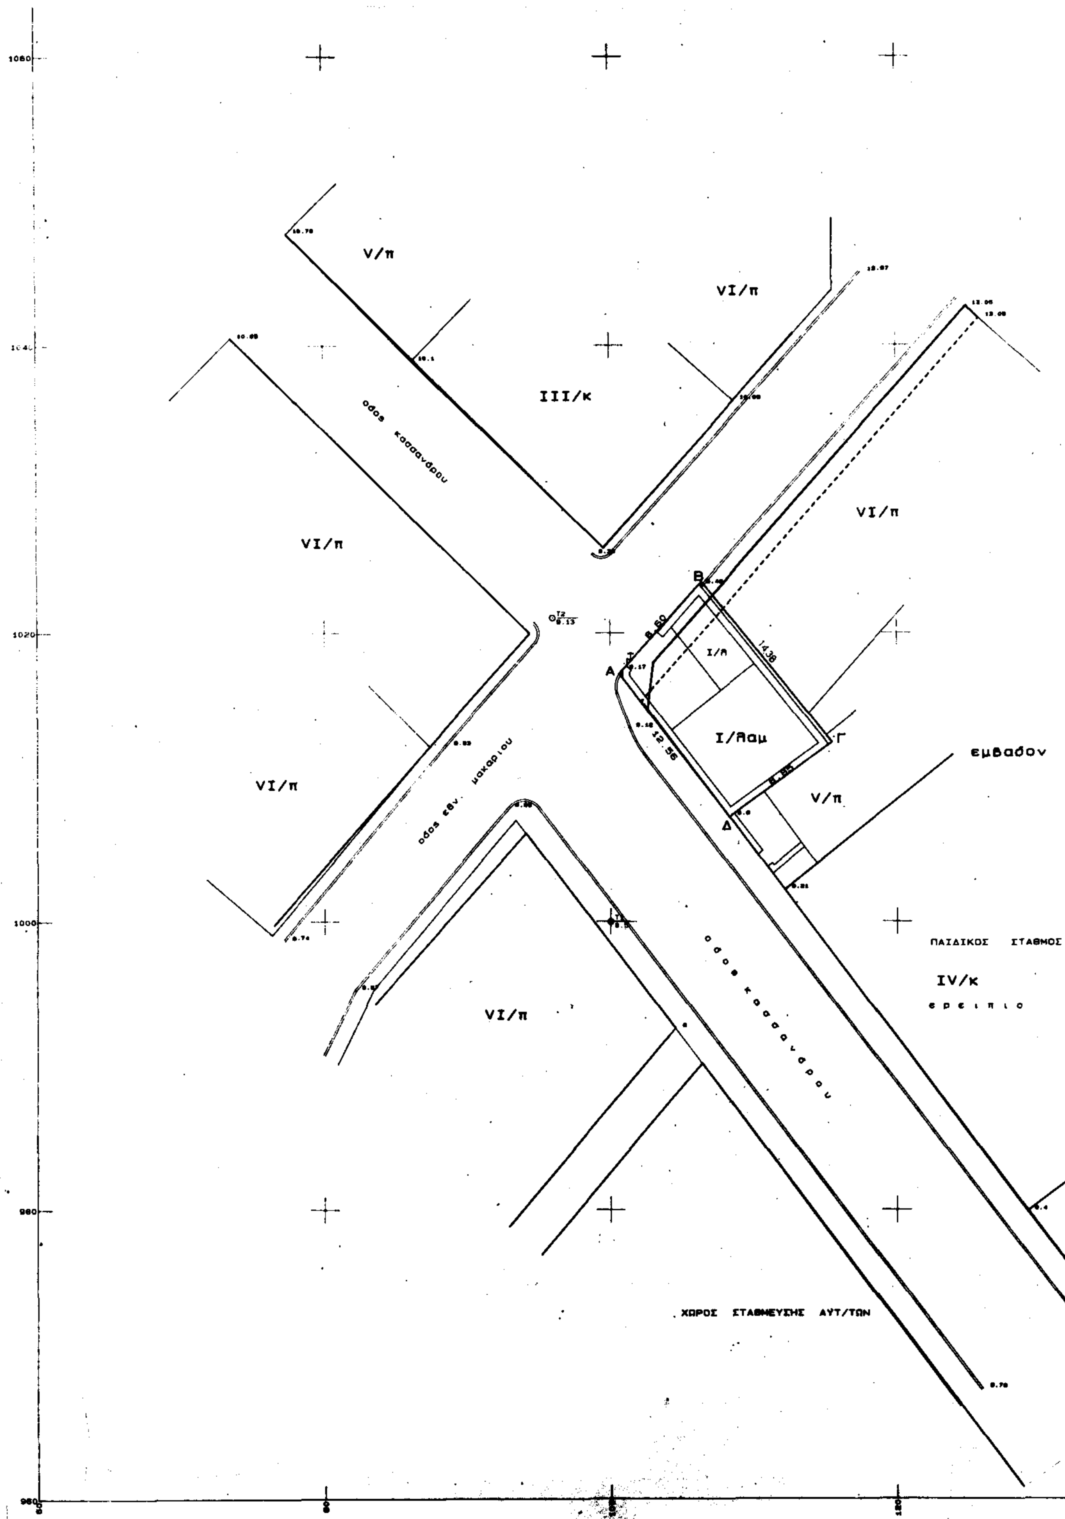
1060
1020
1000
980
V/π
VI/π
III/κ
οδος κασσανδρου
VI/π
VI/π
VI/π
οδος εθν. μακαριου
B
8.60
14.38
A
I/π
I/Βαμ
Γ
12.56
εμβαδον
V/π
Δ
ΠΑΙΔΙΚΟΣ ΣΤΑΘΜΟΣ
IV/κ
ερειπιο
VI/π
οδος κασσανδρου
ΧΩΡΟΣ ΣΤΑΘΜΕΥΣΗΣ ΑΥΤ/ΤΩΝ

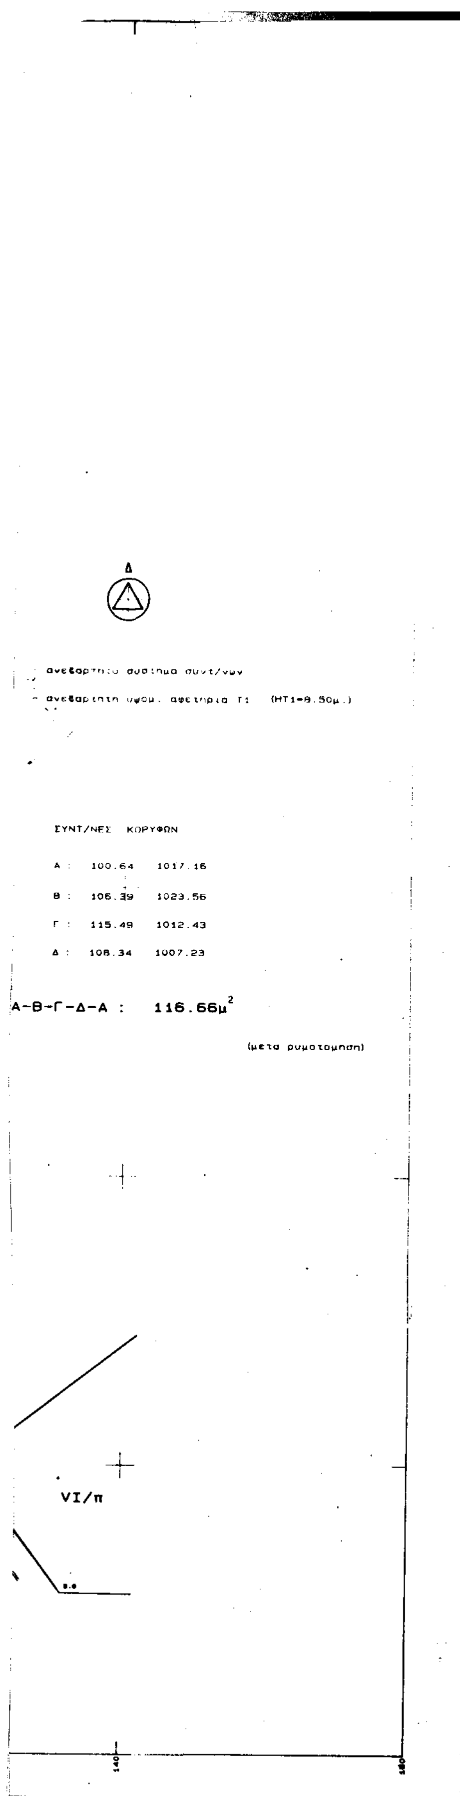

ΘΕΜΑ: Τροποποίηση ρυμοτομικού σχεδίου

ΘΕΣΗ: Ε.ον. Μακαρίου

ΚΛΙΜΑΚΕΣ: 1:1000 1:200


ΘΕΩΡΗΘΗΚΕ

και συνοδεύει την με αριθμό 13499/29-11-1993 Απόφαση του Νομάρχη Καβάλας

Καβάλα 29-11-1993

Ο ΠΡΟΪΣΤΑΜΕΝΟΣ Τ.Π. & ΠΕ.

Σ. ΜΠΕΝΕΒΑΣ
ΑΡΧ. ΜΗΧΑΝΙΚΟΣ Α'β.

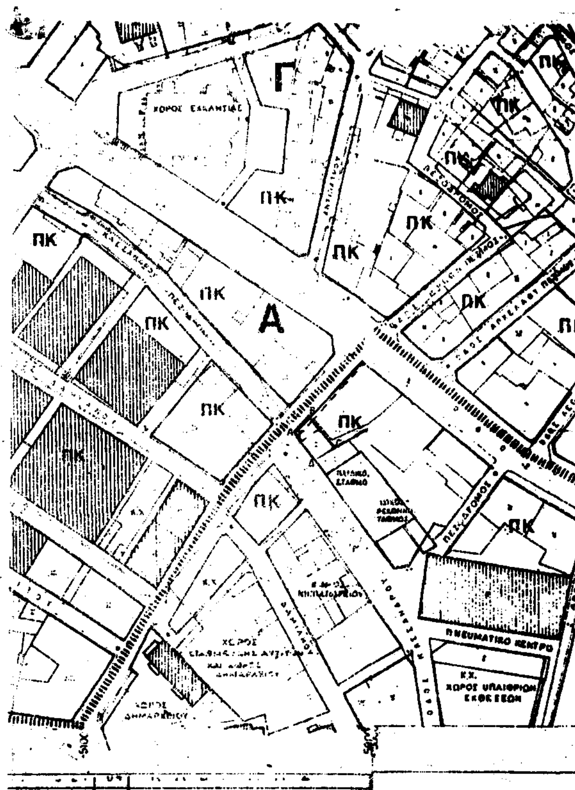

Αριθ. 7987 (2)

Τροποποίηση του εγκεκριμένου σχεδίου πόλης Λάρισας αλλαγή χρήσεων γης από αμιγή κατοικία σε γενική κατοικία.

Ο ΝΟΜΑΡΧΗΣ ΛΑΡΙΣΑΣ

Έχοντας υπόψη:

1. Τις διατάξεις του Ν.Δ/τος 17.7.1923 όπως μεταγενέστερα τροποποιήθηκε και συμπληρώθηκε και ειδικώτερα τα άρθρα 3 και 7 αυτού.

2. Τις διατάξεις του Α.Ν. 314/1968 (ΦΕΚ 47Α) όπως τροποποιήθηκε και συμπληρώθηκε με το υπ' αριθ. 1018/71 Ν.Δ. (ΦΕΚ 220Α) και με την παρ. 3 του άρθρου 34 του Ν .1577/85 (ΦΕΚ 210Α).

3. Τις διατάξεις του υπ' αριθ. 183/86 Π.Δ/τος (ΦΕΚ 70Α) και ειδικώτερα το άρθρο 1 αυτού.

4. Την υπ' αριθ. 286/93 Απόφαση Δημοτικού Συμβουλίου Λάρισας.

5. Την υπ' αριθ. 349/93 γνωμοδότηση του Συμβουλίου Χωροταξίας Οικισμού και Περιβάλλοντος Νομού Λάρισας όπως διατυπώθηκε στο πρακτικό της 13/17.11.1993 συνεδρίας. Επειδή με την προτεινόμενη τροποποίηση αλλαγή χρήσεων γης από αμιγή κατοικία σε γενική κατοικία δεν βλάπτεται το Κοινωνικό σύνολο, αποφασίζουμε:

Άρθρο 1

Εγκρίνουμε την αλλαγή χρήσεων γης από αμιγή κατοικία σε γενική κατοικία στις περιοχές μεταξύ των οδών:

1) Καλλιθέας, Κρανώνας Ηρώων Πολυτεχνείου και Ανθ. Γαζή.

2) Ηρώων Πολυτεχνείου, Φαρσάλων, Πτολεμαίου και Κολοκοτρώνη.

3) Στα Ο.Τ. 940, 941, 946 στην περιοχή Αμπελοκήπων Λάρισας.

Άρθρο 2

Με τις διατάξεις της παρούσας απόφασης δεν έχουμε αύξηση του Κρατικού ή δημοτικού προϋπολογισμού.

Η ισχύς της παρούσας απόφασης αρχίζει από την δημοσίευσή της στην Εφημερίδα της Κυβερνήσεως.

Μετά την παραπάνω δημοσίευση η απόφαση μαζί με το σχετικό τοπογραφικό διάγραμμα που τη συνοδεύει να αναρτηθεί στο Δημοτικό κατάστημα επί 15ήμερο για ενημέρωση.

Η απόφαση αυτή να δημοσιευθεί στην Εφημερίδα της Κυβερνήσεως.

Λάρισα, 7 Δεκεμβρίου 1993

Ο Νομάρχης

ΠΑΣΧΟΣ ΙΩΑΝ. ΜΗΤΛΙΑΓΚΑΣ

2

ΔΗΜΟΣ ΛΑΡΙΣΑΣ

Δ/ΝΣΗ ΤΕΧΝΙΚΗΣ ΥΠΗΡΕΣΙΑΣ
ΤΜΗΜΑ ΠΟΛΕΟΔΟΜΙΑΣ
ΓΡΑΦΕΙΟ ΣΧΕΔΙΟΥ ΠΟΛΗΣ &
ΚΥΚΛΟΦΟΡΙΑΚΩΝ ΡΥΘΜΙΣΕΩΝ

ΤΟΠΟΓΡΑΦΙΚΟ ΔΙΑΓΡΑΜΜΑ
ΤΡΟΠΟΠΟΙΗΣΗ ΣΧΕΔΙΟΥ ΠΟΛΗΣ ΛΑΡΙΣΑΣ
ΣΤΟ Ο.Τ. - - ΠΙΝ. 1292-1302
ΣΥΝΟΙΚΙΣΜΟΣ ΣΤΑΘΜΟΥ (ΘΕΣΣΑΛΙΚΟ)

ΘΕΜΑ: "Τροποποίηση χρήσης γης"

Το παρον συνοδευει την υπ αριθμ 7987/93 αποφαση Νομάρχη Λαρισας

Λαρισα 7-12-93

Ο ΣΥΝΤΑΞΑΣ
ΝΟΤΗ ΠΑΡΑΣΚΕΥΗ
Αρχιτέκτων Μηχ. Πεδ. με Β' βαθ.


ΣΥΜΒΟΥΛΙΟ ΧΩΡΟΤΑΞΙΑΣ ΟΙΚΙΣΜΟΥ ΚΑΙ ΠΕΡΙΒΑΛΛΟΝΤΟΣ Ν. ΛΑΡΙΣΑΣ
ΣΥΝΕΔΡΙΑ 133
ΠΡΑΞΗ 349/17-11-93
Εγκρίνεται
ομόφωνα - κατά πλειοψηφία
σύμφωνα μέ τήν εἰσήγηση
Τά μέλη 'Η Πρόεδρος

Η ΠΡΟΪΣΤΑΜΕΝΗ
ΜΑΡΙΕΤΑ ...
Τοπ...

ΘΕΩΡΗΘΗΚΕ
Η ΔΙΕΥΘΥΝΤΡΙΑ Τ.Υ.
ΑΣΠΑΣΙΑ ...
Αρχιτέκτων ...
Λάρισα

ΔΙΕΥΘΥΝΣΗ ΤΕΧΝΙΚΩΝ ΥΠΗΡΕΣΙΩΝ ΔΗΜΟΣ ΛΑΡΙΣΑΣ

Ο.Τ. 828 Α
χώρος δημοτικού σχολείου 828 Β
Ο.Τ. 828
ΠΟΛΥΤΕΧΝΕΙΟΥ
ΗΡΩΩΝ
Ο.Τ. 491
Ο.Τ. 488
Ο.Τ. 487
Ο.Τ. 490
Ο.Τ. 492 Α
Ο.Τ. 492 Β
Ο.Τ. 489
Ο.Τ. 493
Ο.Τ. 418
Ο.Τ. 495
Ο.Τ. 496
Ο.Τ. 494
Ο.Τ. 496 Β
Ο.Τ. 497
Ο.Τ. 417 Α
Ο.Τ. 417 Β
Κ.Χ. χώρος πλατείας
Κ.Χ. χώρος πλατείας 417 Δ
Κ.Χ. χώρος πλατείας 417 Ε
πεζόδρομος
ΠΤΟΛΕΜΑΙΟΥ
Ν
Β
ΣΓ
ΚΑ Ν. 1000
περιοχή ΣΓ Σταθμού (Θεσσαλικό)

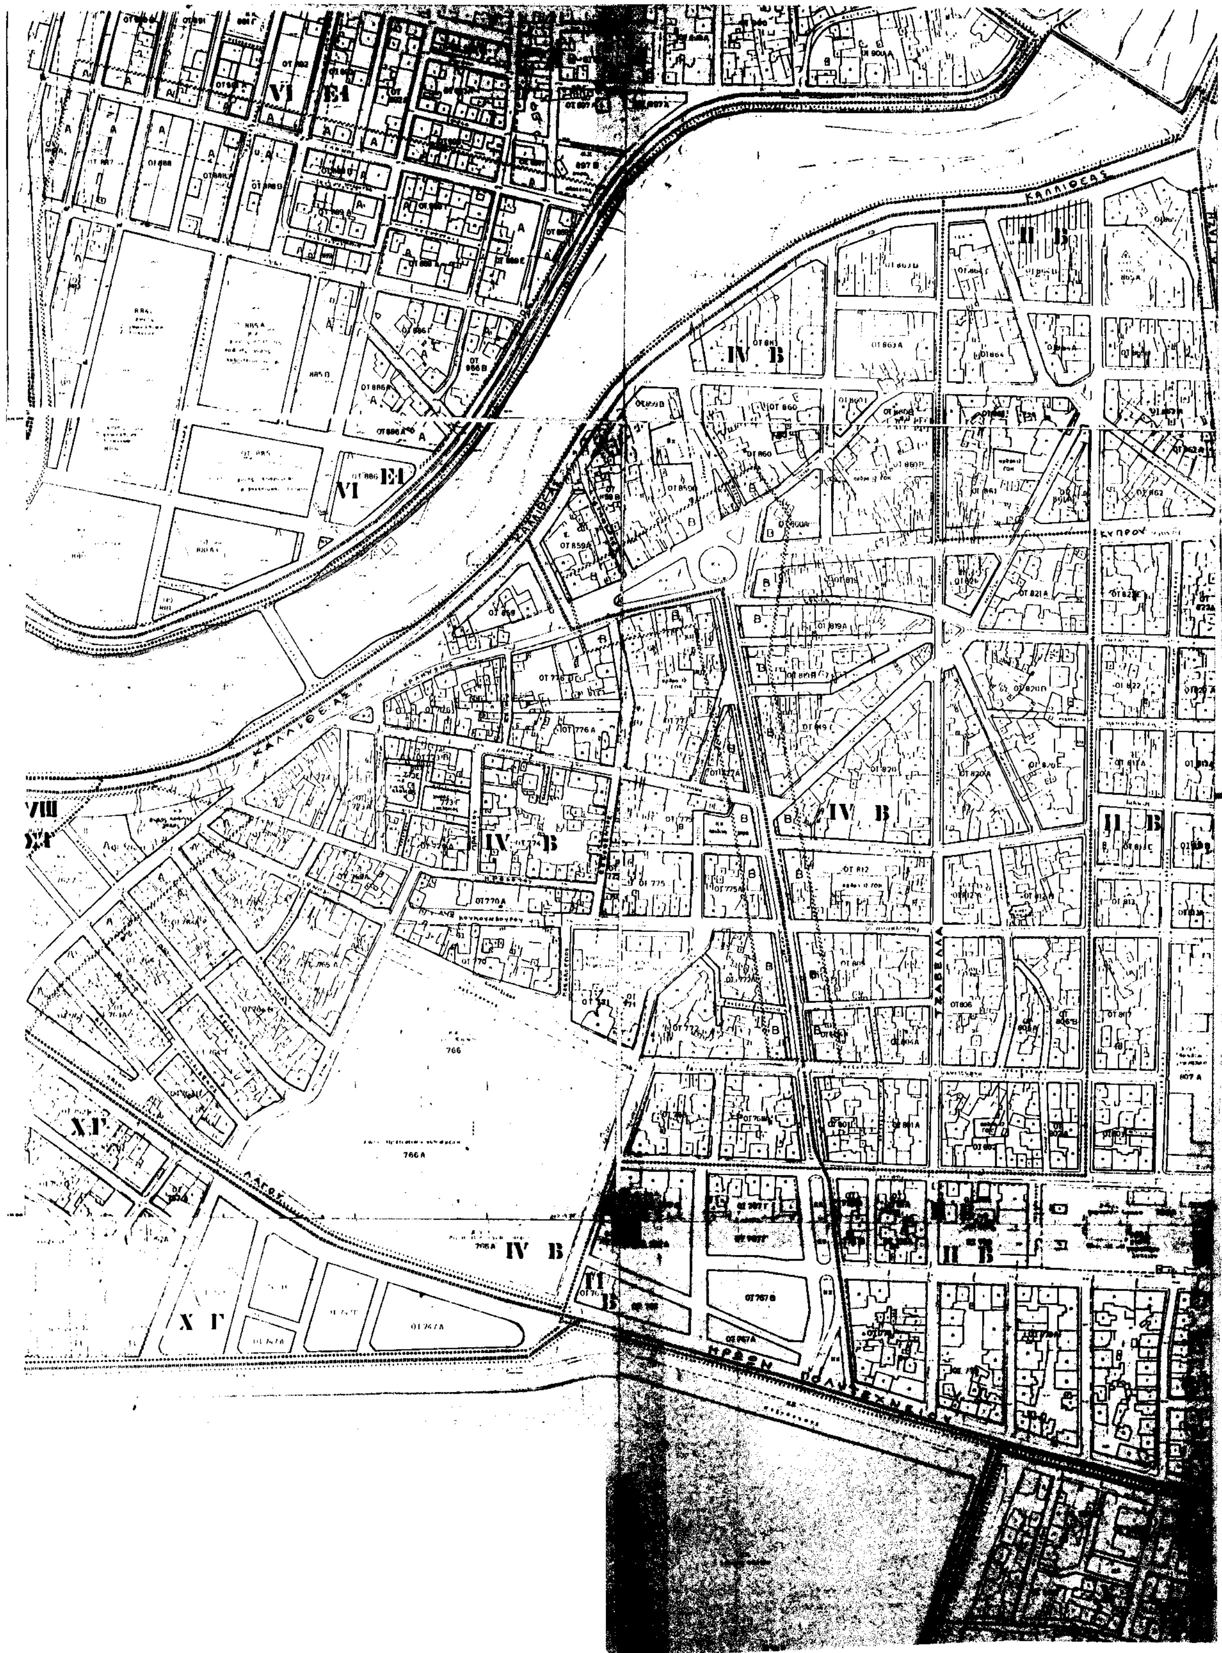
VI Ε1
IV Β
ΙΙ Β
Χ Γ
ΚΥΠΡΟΥ
766
766 Α

ΔΗΜΟΣ ΛΑΡΙΣΑΣ

Δ/ΝΣΗ ΤΕΧΝΙΚΗΣ ΥΠΗΡΕΣΙΑΣ
ΤΜΗΜΑ ΠΟΛΕΟΔΟΜΙΑΣ
ΓΡΑΦΕΙΟ ΣΧΕΔΙΟΥ ΠΟΛΗΣ &
ΚΥΚΛΟΦΟΡΙΑΚΩΝ ΡΥΘΜΙΣΕΩΝ

1 ; 375

ΤΟΠΟΓΡΑΦΙΚΟ ΔΙΑΓΡΑΜΜΑ
ΤΡΟΠΟΠΟΙΗΣΗ ΣΧΕΔΙΟΥ ΠΟΛΗΣ ΛΑΡΙΣΑΣ
ΣΤΟ Ο.Τ. ... ΠΙΝ. 1002-1003-1004-0902-0903 0904-1102-1103
ΣΥΝΟΙΚΙΣΜΟΣ ΚΕΝΤΡΟ ΠΟΛΗΣ

ΘΕΜΑ: "ΤΡΟΠΟΠΟΙΗΣΗ ΧΡΗΣΗΣ ΓΗΣ"

Το παρον συνοδευει την υπ αριθμ 7987/93 αποφαση Νομαρχη Λαρισας

Λαρισα 7-12-93

ΣΥΜΒΟΥΛΙΟ ΧΩΡΟΤΑΞΙΑΣ ΟΙΚΙΣΜ... ΚΑΙ ΠΕΡΙΒΑΛΛΟΝΤΟΣ Ν. ΛΑΡΙΣΑΣ
ΣΥΝΕΔΡΙΑ 130
349/17-11-93
Εγκρίνεται
ομόφωνα - κατά πλειοψηφία
σύμφωνα με την εισήγηση
...λη Η Πρόεδρος

Η ΠΡΟΙΣΤΑΜΕΝΗ

Ο ΣΥΝΤΑΞΑΣ

ΝΟΤΗ ΠΑΡΑΣΚ...
Αρχιτέκτων Μηχ....

ΘΕΩΡΗΘΗΚΕ

ΔΙΕΥΘΥΝΤΡΙΑ Τ.Υ.

ΔΗΜΟΣ ΛΑΡΙΣΑΣ
ΔΙΕΥΘΥΝΣΗ ΤΕΧΝΙΚΩΝ ΥΠΗΡΕΣΙΩΝ

Λάρισα

ΔΗΜΟΣ ΛΑΡΙΣΑΣ **3**

φ 875

Δ/ΝΣΗ ΤΕΧΝΙΚΗΣ ΥΠΗΡΕΣΙΑΣ
ΤΜΗΜΑ ΠΟΛΕΟΔΟΜΙΑΣ
ΓΡΑΦΕΙΟ ΣΧΕΔΙΟΥ ΠΟΛΗΣ &
ΚΥΚΛΟΦΟΡΙΑΚΩΝ ΡΥΘΜΙΣΕΩΝ

ΤΟΠΟΓΡΑΦΙΚΟ ΔΙΑΓΡΑΜΜΑ
ΤΡΟΠΟΠΟΙΗΣΗ ΣΧΕΔΙΟΥ ΠΟΛΗΣ ΛΑΡΙΣΑΣ
ΣΤΟ Ο.Τ. 940-941-946 ΠΙΝ. 1104-1204-1105-1205
ΣΥΝΟΙΚΙΣΜΟΣ ΚΕΝΤΡΟ - ΑΜΠΕΛΟΚΗΠΟΙ

ΘΕΜΑ: "ΤΡΟΠΟΠΟΙΗΣΗ ΧΡΗΣΗΣ ΓΗΣ"

ΚΛ 1:2000

Το παρον συνοδευει την υπ αριθμ 7987/93 αποφαση Ν. Αυτ/σης Λαρισας

ΣΥΜΒΟΥΛΙΟ ΧΩΡΟΤΑΞΙΑΣ ΟΙΚΙΣΜΟΥ
ΚΑΙ ΠΕΡΙΒΑΛΛΟΝΤΟΣ Ν. ΛΑΡΙΣΗΣ
Λαρισα 7-12-93
ΣΥΝΕΔΡΙΑ 102
ΠΡΑΞΗ 349/17-11-93
Έγκρίνεται
διόφωνα - κατά πλειοψηφία
σύμφωνα μέ την είσήγηση

Η ΠΡΟΪΣΤΑΜΕΝΗ

ΜΑΡΙΕΤΤΑ ΣΚΑΜΠΑΡΔΑ

Ο ΣΥΝΤΑΞΑΣ

ΝΟΤΗ ΠΑΡΑΣΚΕΥΗ
Αρχιτέκτων Μηχ/κός με Β' βαθ.

ΘΕΩΡΗΘΗΚΕ

Η ΔΙΕΥΘΥΝΤΡΙΑ Τ.Υ.

ΔΙΕΥΘΥΝΣΗ ΤΕΧΝΙΚΩΝ ΥΠΗΡΕΣΙΩΝ ΔΗΜΟΣ ΛΑΡΙΣΑΣ

Λάρισα